



重圧管 150 (1種)

構造図

平面図

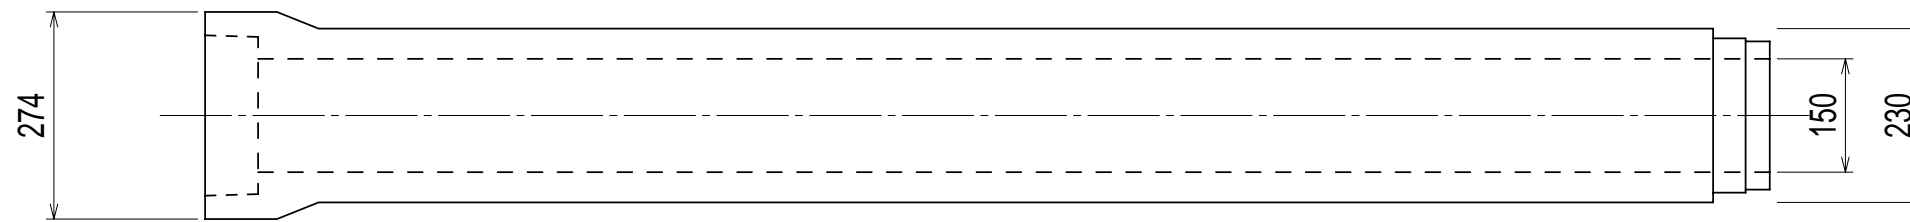


正面図

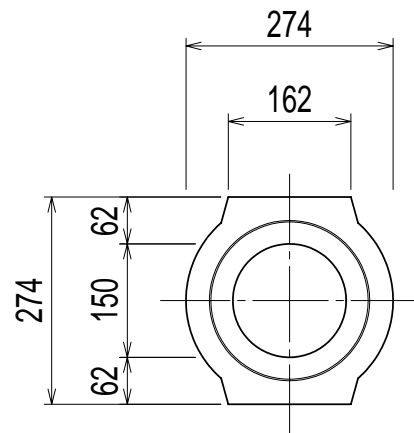

側面図



断面図

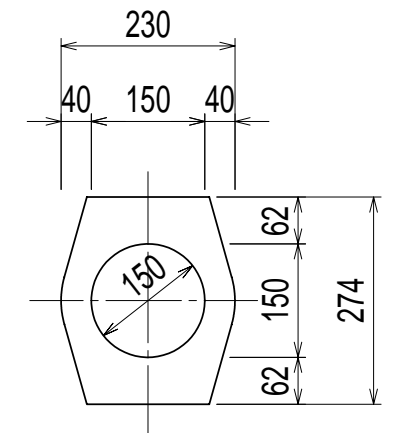

重圧管 150 (1種) 規格

ひび割れ荷重 : 49.0 kN/m
 コンクリート : 40.0 N/mm²
 製品質量 : 185 kg/本

名称		重圧管構造図	
タイプ		1種	
サイズ		150	縮尺 1:10
日付		2013.6.27	図番 31306315
承認	検図	設計	製図
			
日本興業株式会社			