



# 重圧管 450 (1種)

## 構造図


平面図

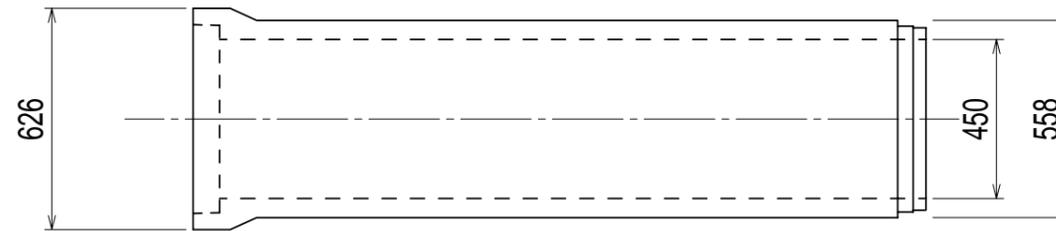


正面図

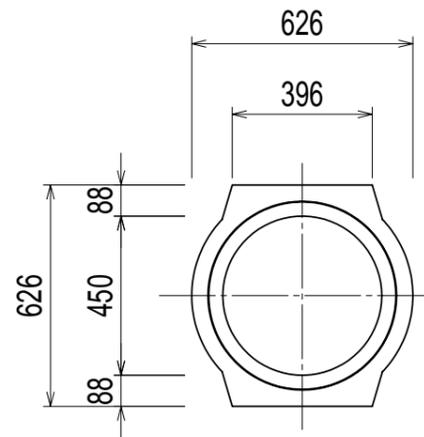

側面図

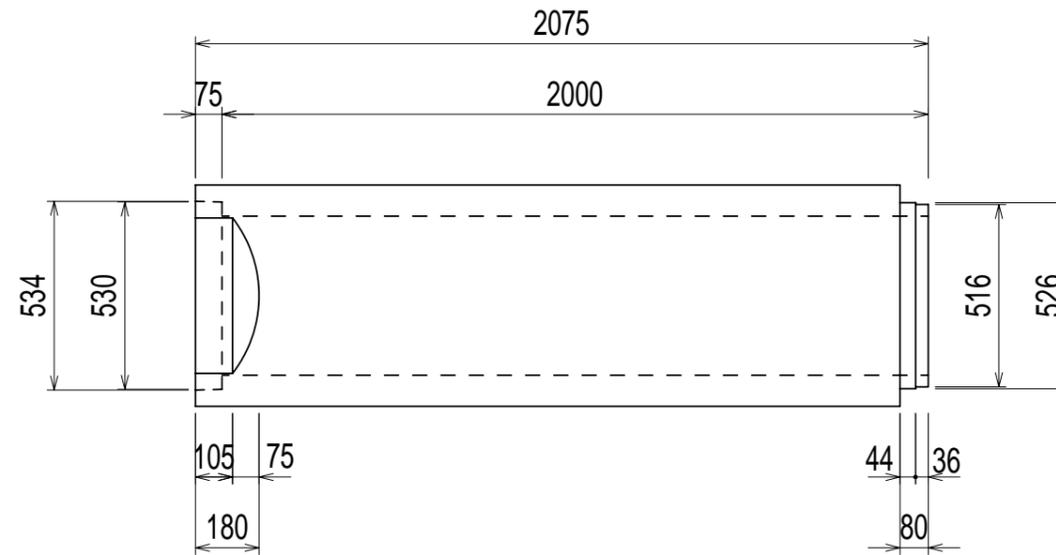

断面図

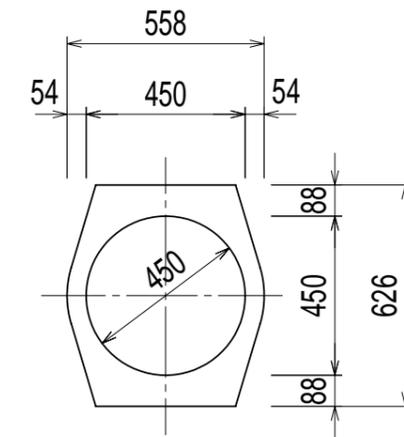

重圧管 450 (1種) 規格  
 ひび割れ荷重 : 55.9 kN/m  
 コンクリート : 40.0 N/mm<sup>2</sup>  
 製品質量 : 730 kg/本

名称 重圧管構造図			
タイプ 1種			
サイズ 450			縮尺 1:20
日付 2013.6.27		図番 31306321	
承認 	検図 	設計 	製図 

日本興業株式会社