



# 重圧管 600 (1種)

## 構造図


平面図

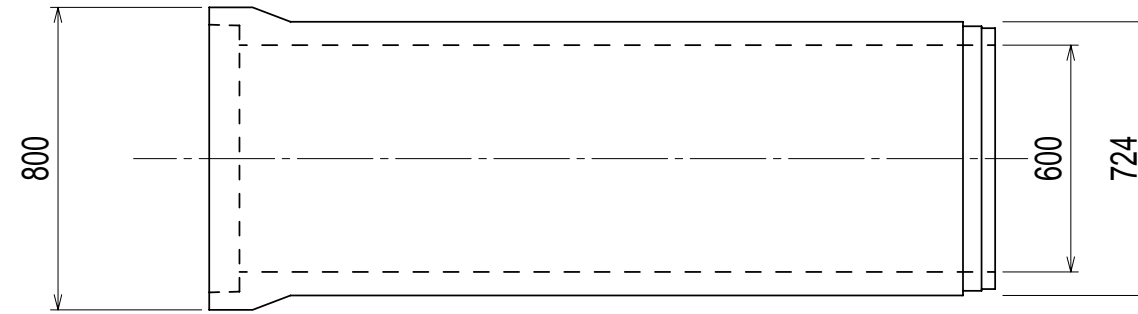


正面図

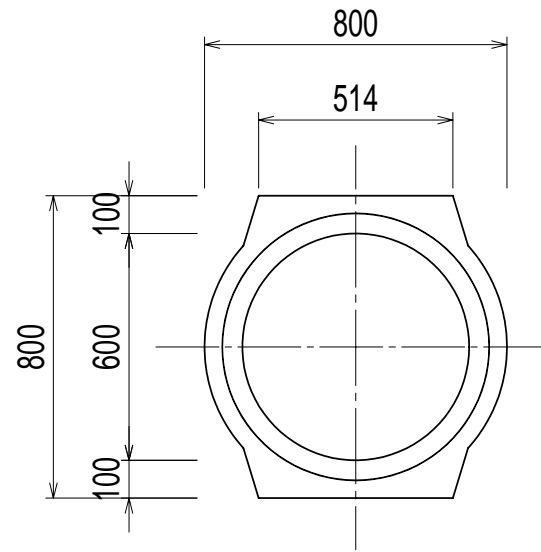

側面図

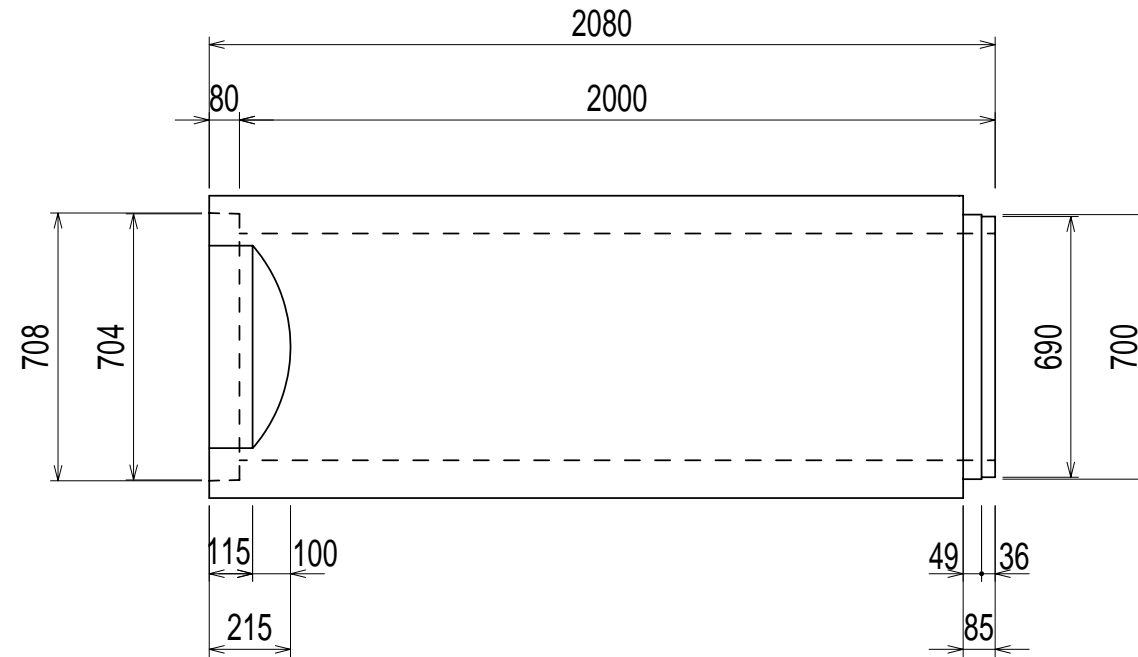

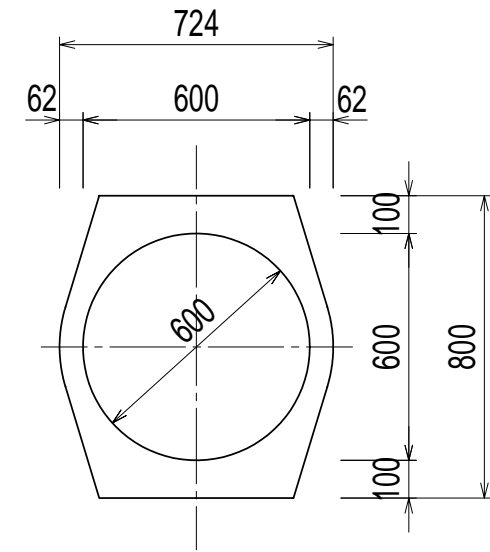


断面図



### 重圧管 600 (1種) 規格

ひび割れ荷重: 61.8 kN/m  
 コンクリート: 40.0 N/mm<sup>2</sup>  
 製品質量: 1120 kg/本

名称 重圧管構造図			
タイプ 1種			
サイズ 600			縮尺 1:20
日付 2013.6.27		図番 31306323	
承認 	検図 	設計 	製図 
日本興業株式会社			